



Siao di Progetto scala 1:200

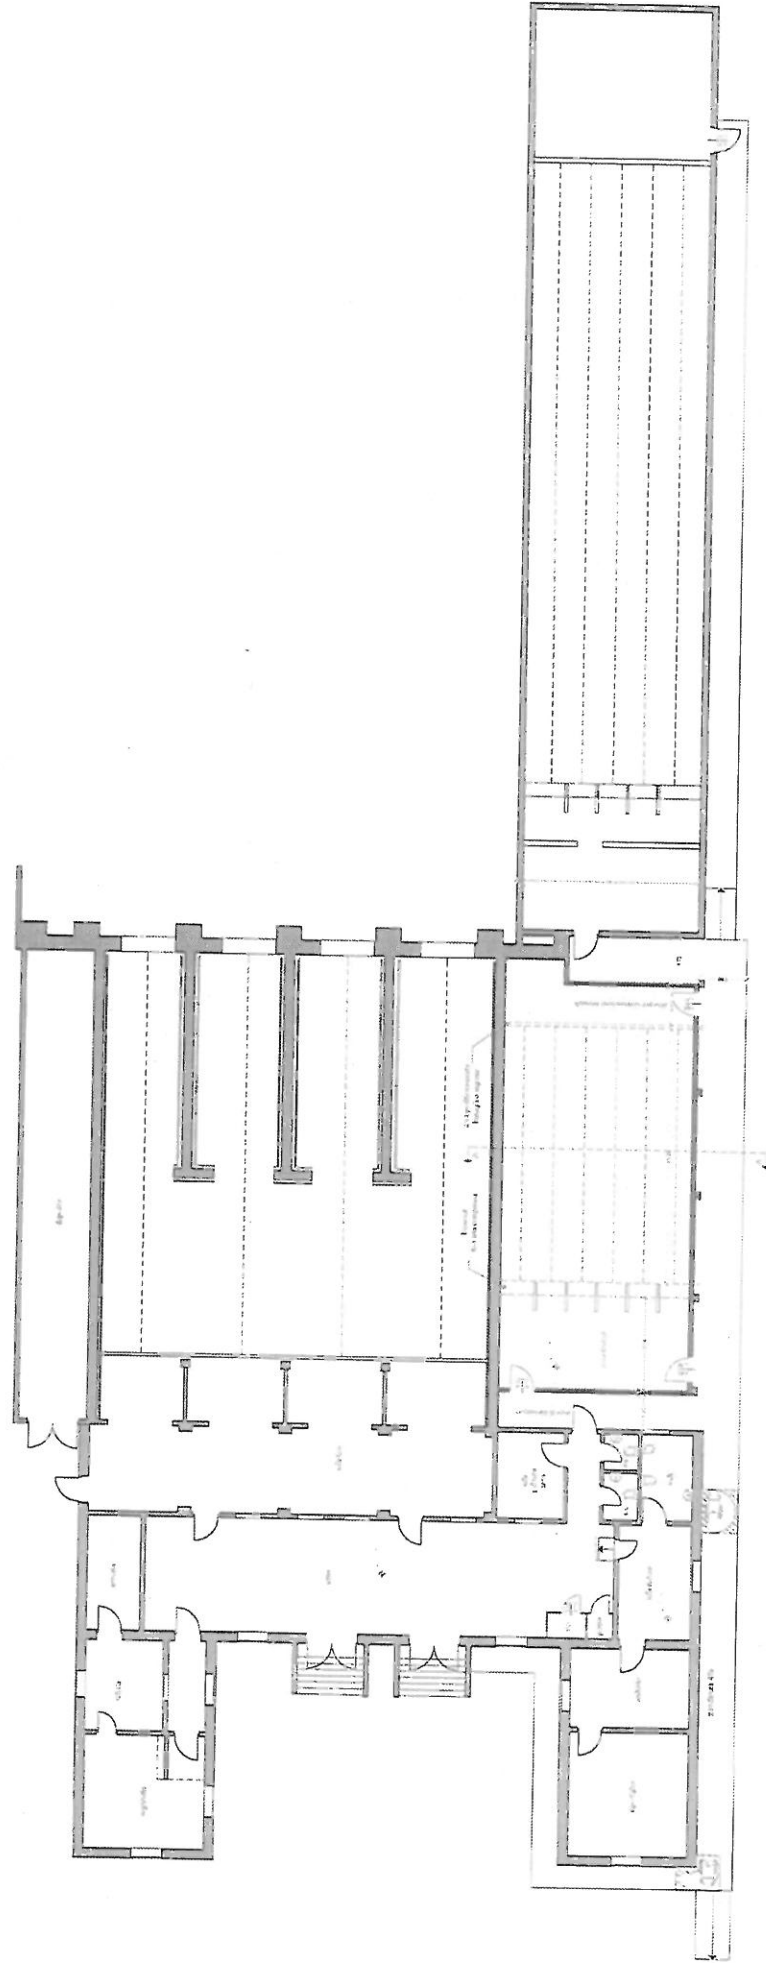

Copertura

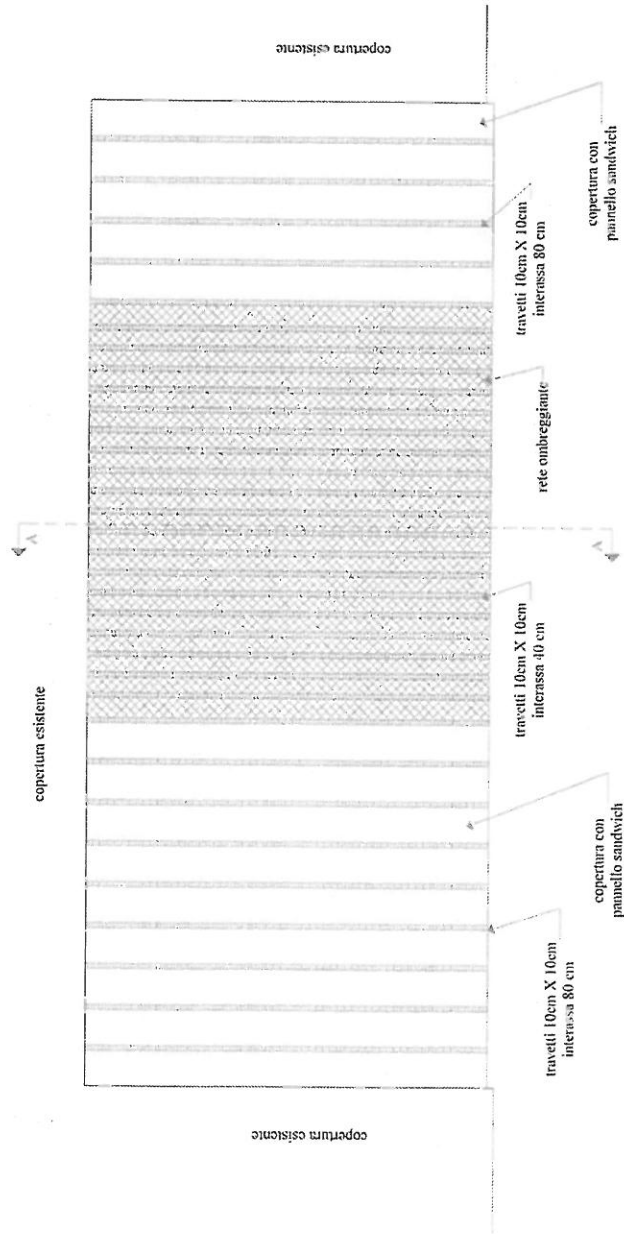

Sezione A-A scala 1:100

